

MONTENAY - Lotissement "Les 7 Clochers" - 3ème tranche -


Envoyé en préfecture le 14/03/2019  
Reçu en préfecture le 14/03/2019  
Affiché le 14/03/2019  
ID : 053-215301557-20190305-DELIB\_2019\_024-DE

Certificat de n°  
délibération n° 2019/024 du 05.03.19

LIBRE

RESERVE

VENDU

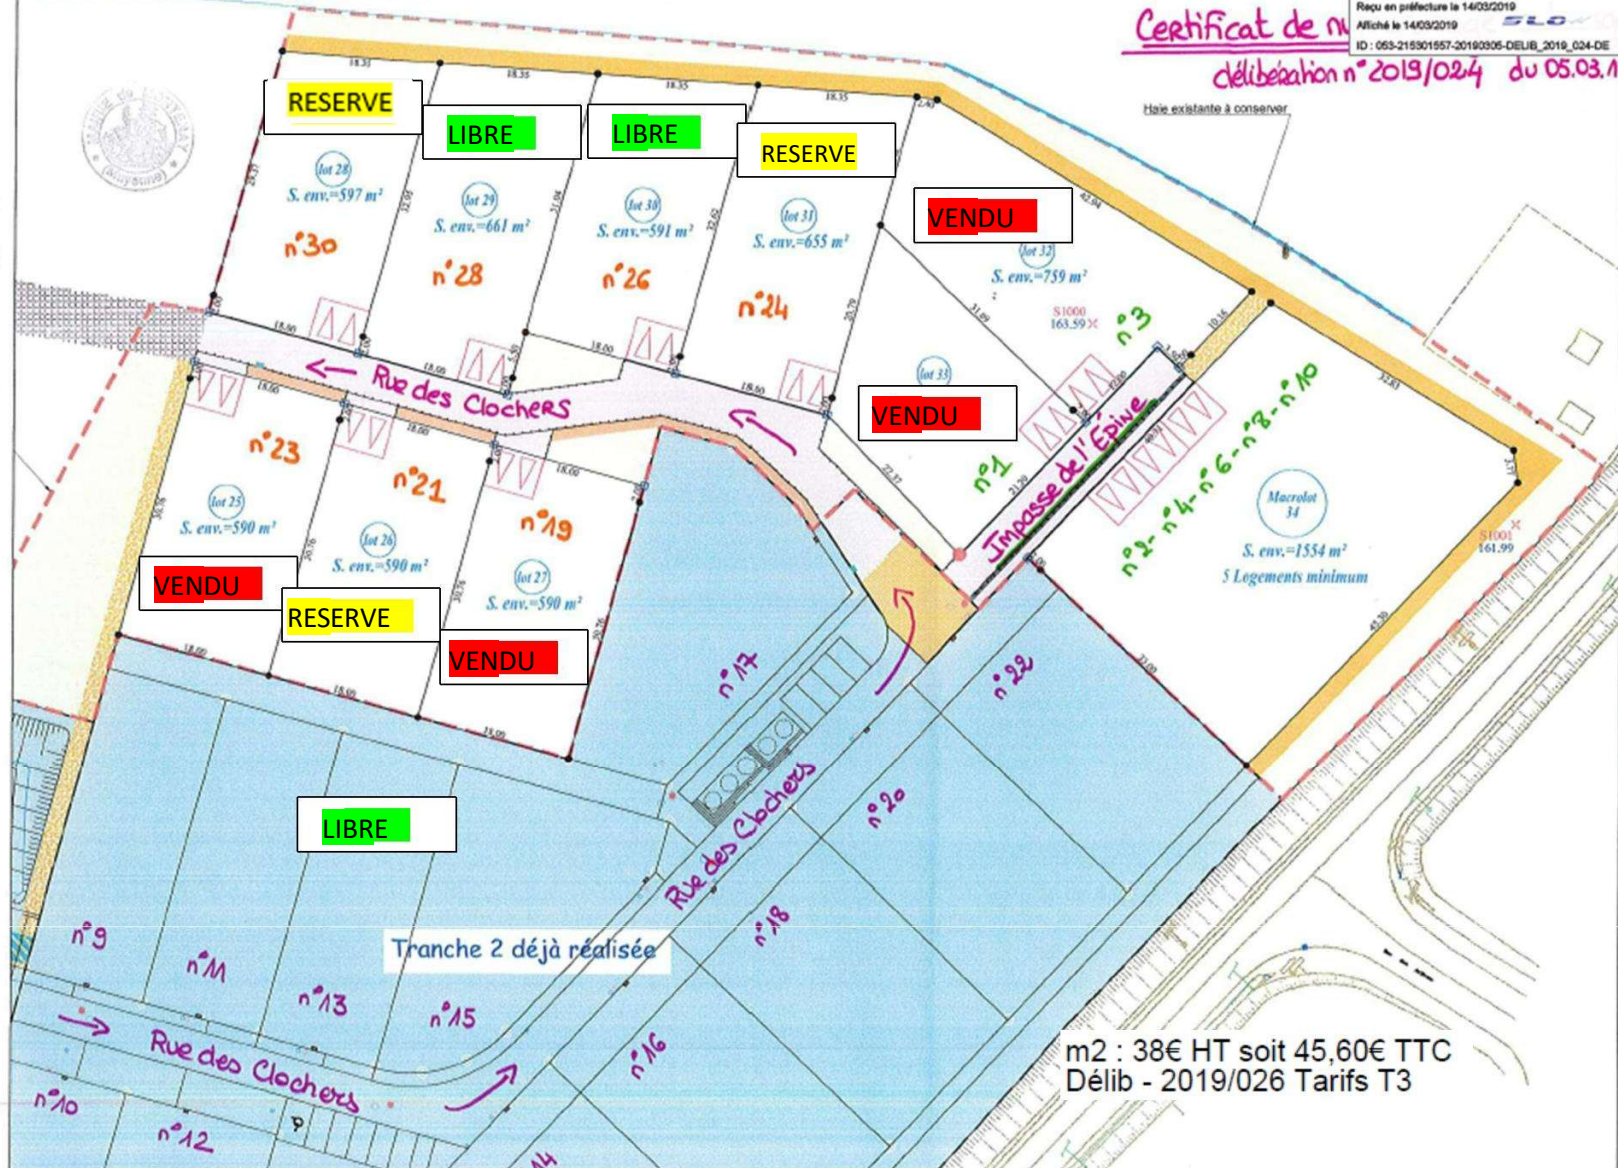

m2 : 38€ HT soit 45,60€ TTC  
Délib - 2019/026 Tarifs T3